

PLAN PARCELLAIRE PROVISOIRE **v1**




N° DOSSIER	2019062	ECHELLE 1/250
CHANTIER	9572	
Dessin / Contrôle	SG / AC	Coordonnées RGF93 projection CC43
Nom du fichier	2019062_9572_PAR_v1.dwg	
Ind.	Date	LIBELLE MODIFICATIONS
01	15/03/2019	Document d'origine

OXYGEO SOMPAYRAC
40 avenue de Castres - 31500 TOULOUSE
Téléphone : 05.62.47.59.10
E-mail : contact@geometre-toulouse.fr
www.oxygeo.com

Les limites et dimensions indiquées sur le plan sont données suivant l'état des lieux, elles ne pourront être définitives qu'après un bornage concordatoire avec les propriétaires voisins et sous réserve d'alignement.

ETAT PARCELLAIRE								
Nom des Propriétaires	Adresse de la Parcelle	Commune	Section	N°	Contenance Cadastrale	Emprise	Observations	Ecart Cadastral
Copropriété du Lotissement Loubers	Loubers Nord	L'UNION	AO	240	1ha 43a 81	26a 99	①	0a 00
						0a 61	②	
						0a 18	③	
						0a 61	④	
						0a 56	⑤	
						0a 45	⑥	
						1a 16	⑦	
1ha 13a 25	Reliquat							
Contenances provisoires en attente de réalisation du DA					TOTAL	1ha 43a 81		

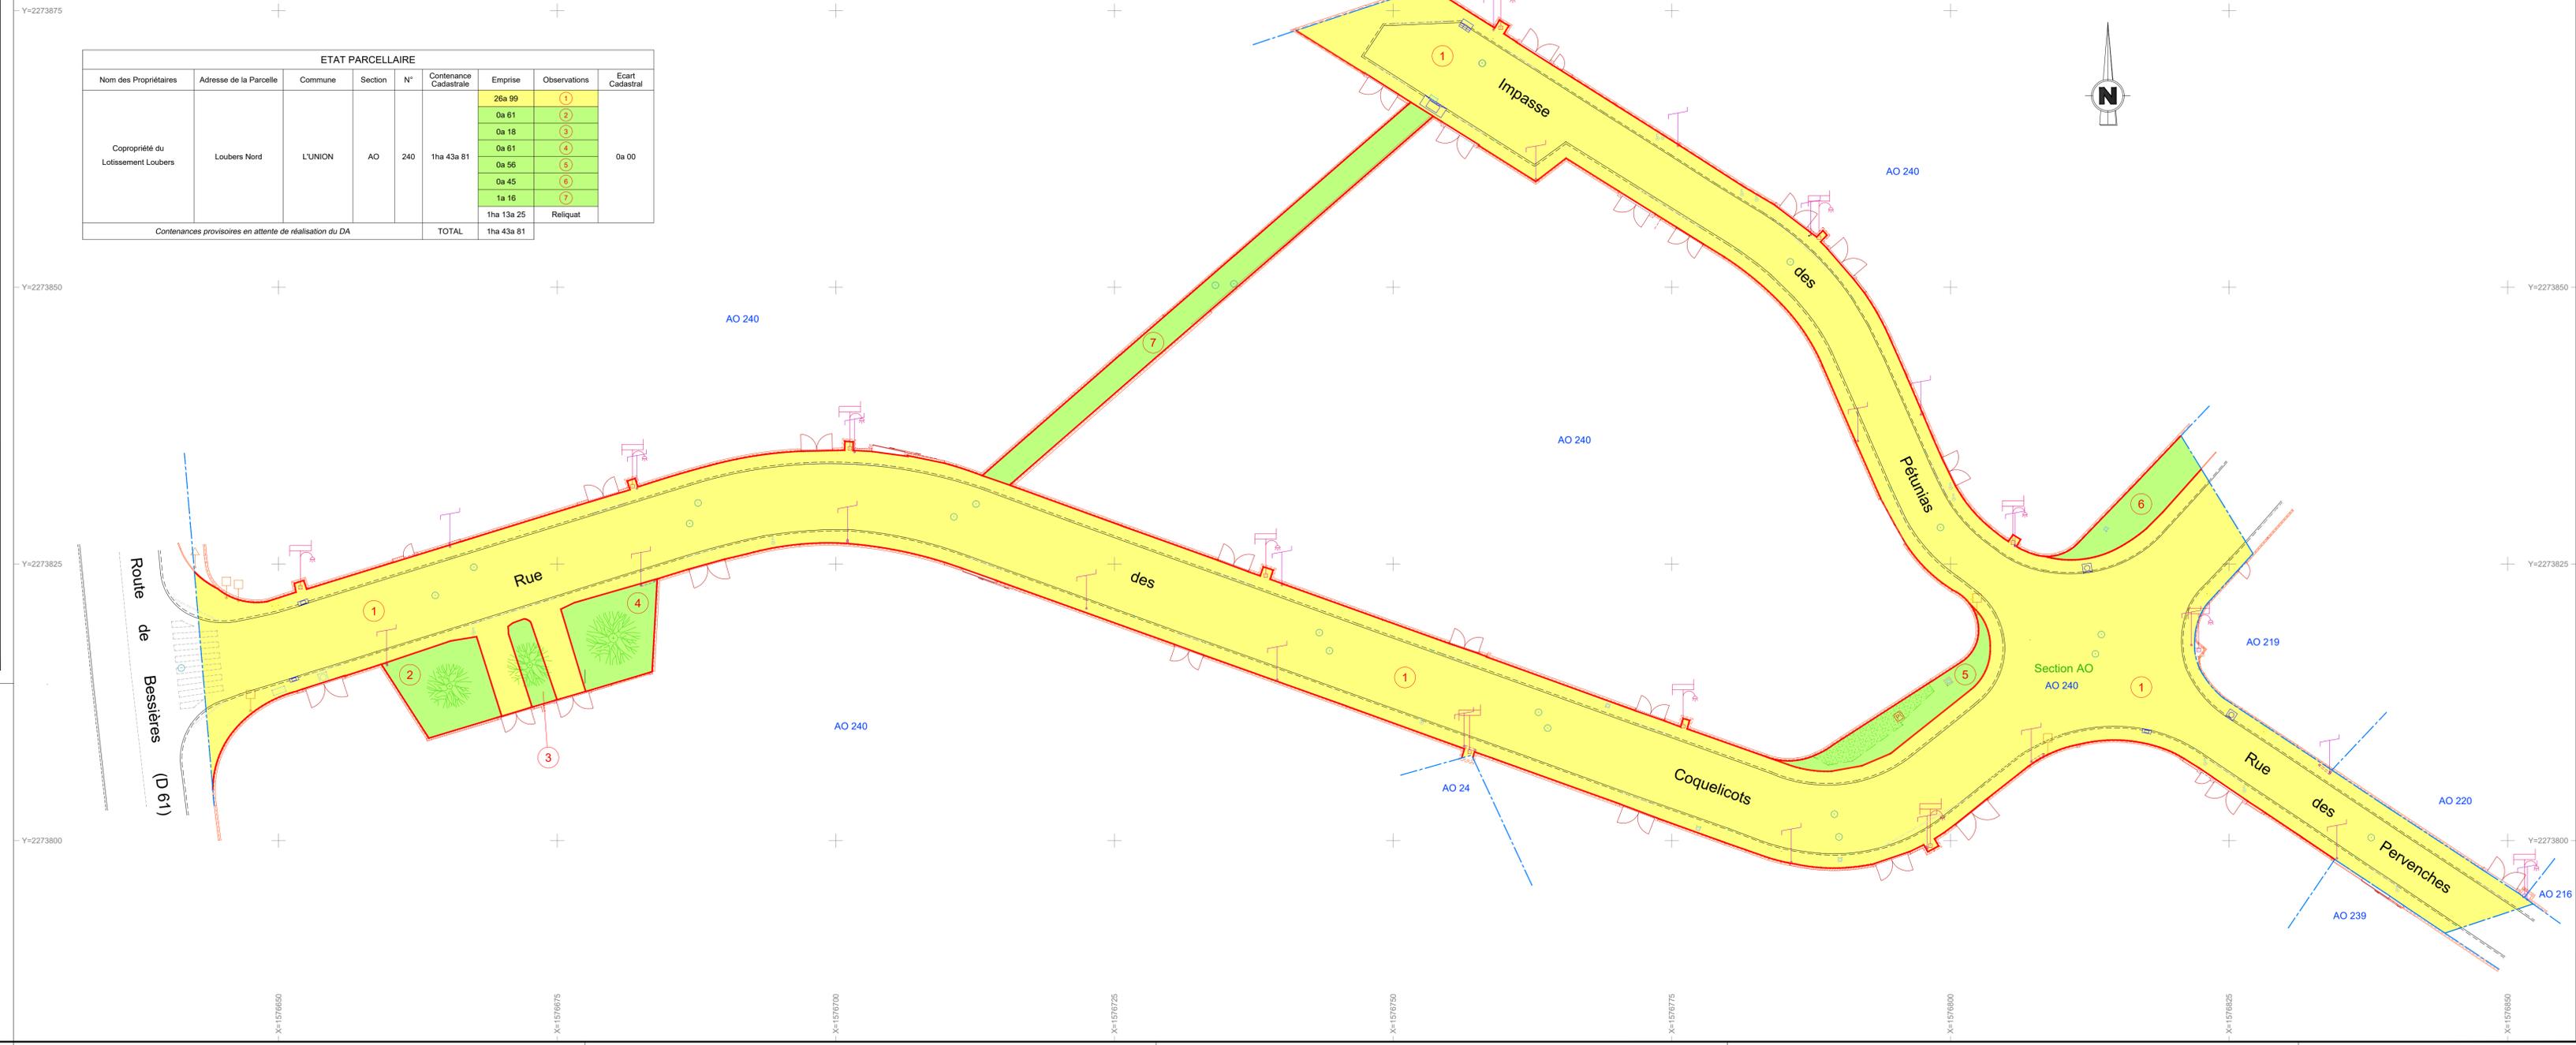

LÉGENDE	
	Parcelle(s) affectée(s) à TOULOUSE MÉTROPOLE
	Parcelle(s) affectée(s) à la Commune de L'UNION
	Représentation du plan cadastral sans valeur probante en matière de délimitation
56	Numéro de parcelle
①	N° de lot