

DGDUD
Service réglementation Urbaine



Aussonne

Plan Local d'Urbanisme

2^{ème} Révision

Approuvée par Délibération du Conseil
de la Communauté Urbaine Toulouse Métropole
du 11 octobre 2012

5B2 - Annexes sanitaires Eau potable




Toulouse Métropole
6, Rue René Leduc - B.P. 35 821
31505 Toulouse cedex 5
t. 05 81 91 72 00 - f. 05 81 91 72 01
www.toulouse-metropole.fr




VILLE DE AUSSONNE

SCHEMA DU RESEAU D'EAU POTABLE



LEGENDE

 Limite de commune





Mode de gestion de l'Eau (CUGT)

-  Convention d'Exploitation
-  Marché d'Exploitation
-  Régie directe





Réseau principal de transport AEP


-  Refoulement sans distribution
-  Conduite maîtresse Distribution

Zonage / Maillage de la distribution

-  Limite de zone d'influence
-  Zone d'influence
-  Interconnexion Fermée
-  Interconnexion Ouverte

Equipements particuliers

-  Réservoir / Château d'eau
-  Station de post-chloration
-  Stabilisateur de pression
-  Poteau Incendie

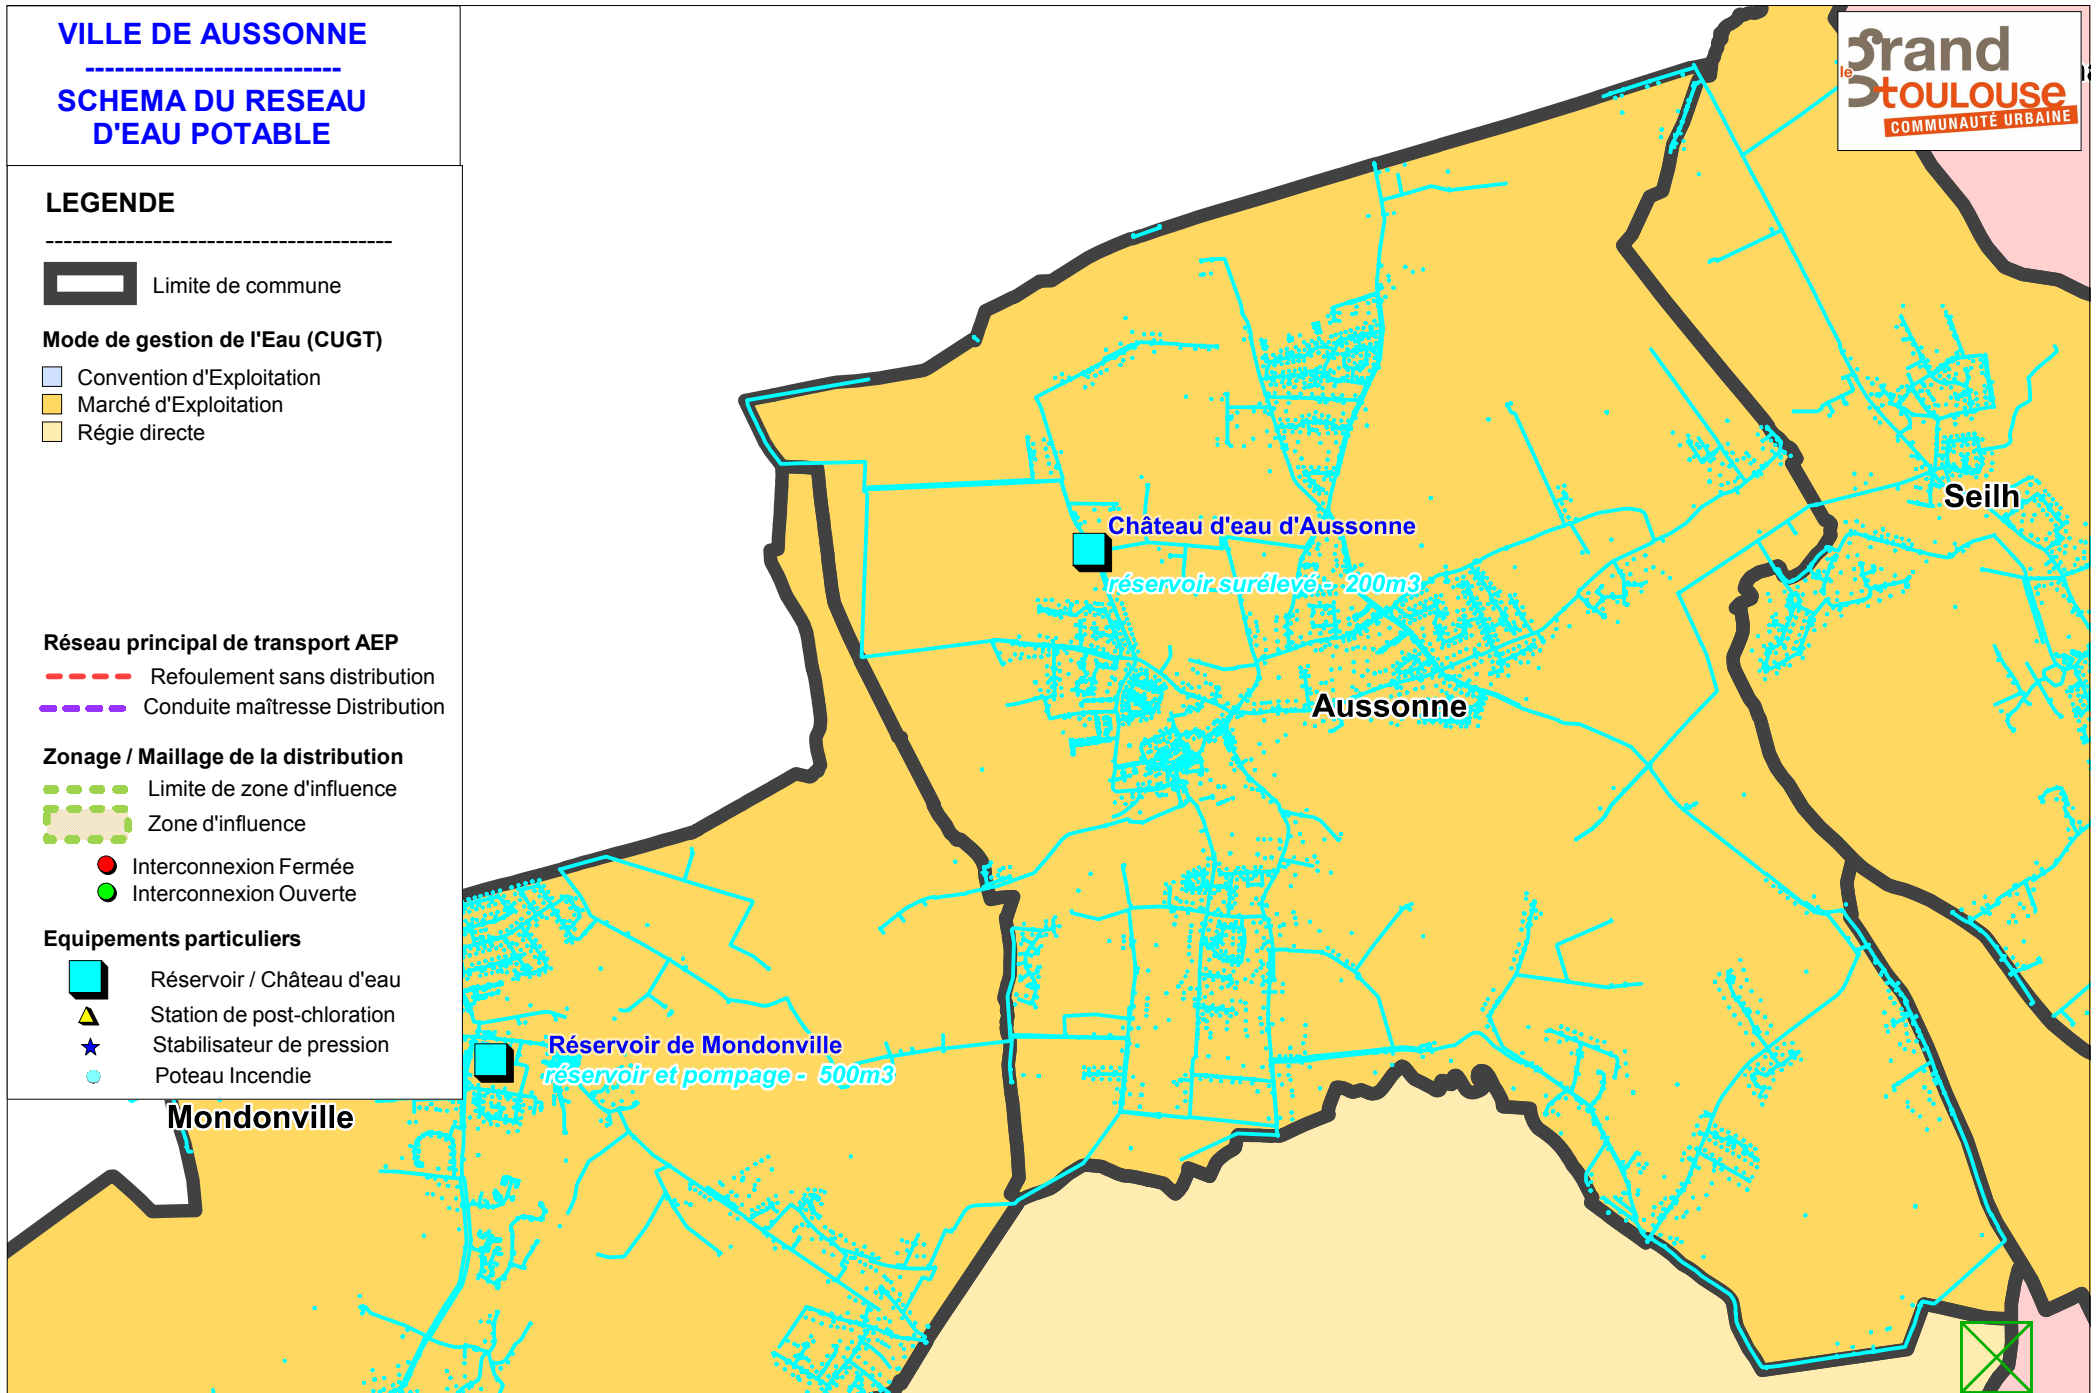

Mondonville

Seilh

Château d'eau d'Aussonne
réservoir surélevé - 200m³

Aussonne

Réservoir de Mondonville
réservoir et pompage - 500m³